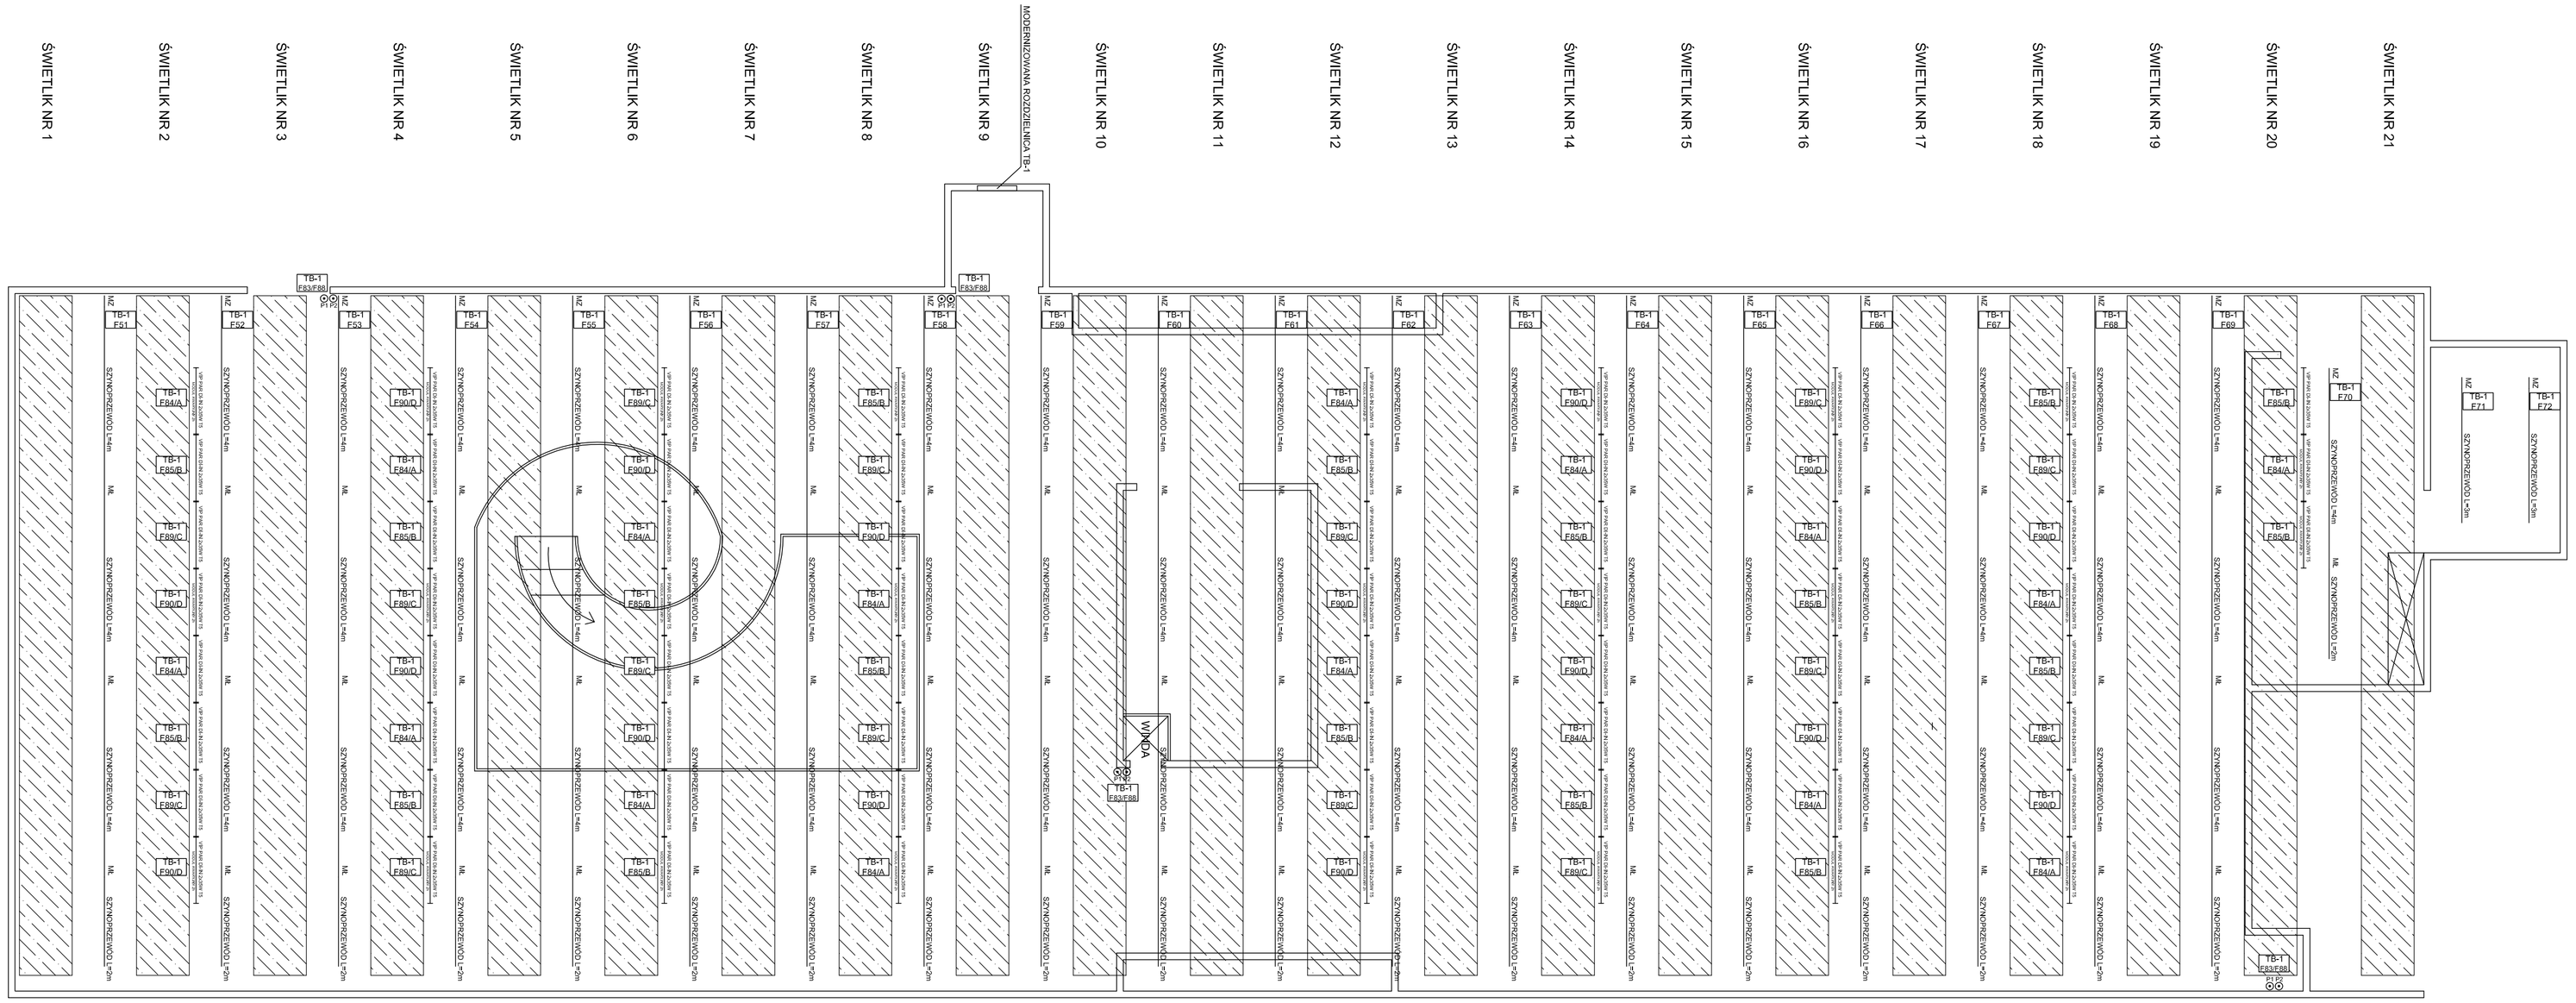

LEGENDA

- KZ — KOŃCÓWKA ZASILAJĄCA SZYNOPRZEWÓD LEWA
- ML — ŁĄCZNIK LINIOWY ELEKTRYCZNY SZYNOPRZEWODÓW
- SZYNOPRZEWÓD L=2m — SZYNOPRZEWÓD TRÓJFAZOWY L=4 METRY ZAWIESZONY NA PRĘTACH GWINTOWANYCH W OSŁONIE ALUMINIOWEJ
- ROZDZIELNICA ELEKTRYCZNA TB-1
- PRZYCISK PODŚWIETLANY P/T h=1.2m LEGRAND SISTENA LIFE ARCTIC
- VIP PAR DI-IN 2x35W TS — OPRAWA ŚWIETLÓWKOWA Z RASTREM PARABOLICZNYM PLEXIFORM VIP PAR DI-IN 2x35W ŚWIETLÓWKA T5 NA STROPOWA MONTOWANA DO SUFITU ZGODNIE Z RYSUNKIEM E/02 - ZESTAW 8 OPRAW MONTOWAĆ SYMETRYCZNIE OD ŚRODKA NAŚWIETLA DACHOWEGO

UWAGA

P/T — PRZYCISKI STERUJĄCE OŚWIETLENIEM KOMUNIKACYJNYM ZAINSTALOWAĆ RÓWNIEŻ NA POZIOMIE PÓŁPIETRA RYS. E/06

DETAL KONSTRUKCJI ZAWIESZENIE SZYNOPRZEWODU

ZAWIESZENIE SZYNOPRZEWODU WYKONANE Z PROFILA ALUMINIOWEGO MALOWANEGO W KOLORZE RAL 9003

WYSOKOŚĆ RUR ALUMINIOWYCH FI 22mm W KOLORZE RAL 9003 USTALIĆ NA BUDOWIE

KONSTRUKCJE SKRĘCAĆ PRĘTEM GWINTOWANYM M6 OC

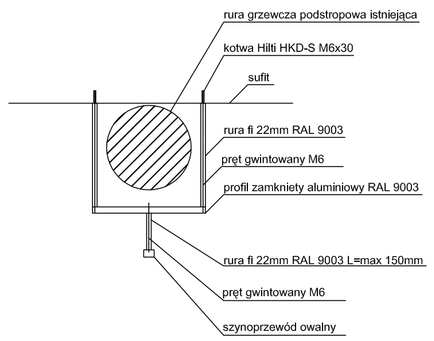

PPHU "ELTOM KATOWICE" email: eltom@post.pl Instalacje elektroenergetyczne Realizacje, pomiary, dokumentacje Systemy odgromowe Tel. 0-509-620-075 Fax 0-32 353-99-71	Projektował	Nazwisko	mgr inż. Krzysztof Mida	Nr uprawnień	-	Data 06.2010	Podpis
	Opracował		Tomasz Brożek		-	06.2010	
	Sprawdził		mgr inż. Andrzej Zub		-	06.2010	
INWESTOR	GALERIA SZTUKI WSPÓŁCZESNEJ BWA KATOWICE					Nr. arkusza	-
OBIEKT	GALERIA BWA KATOWICE UL. AL. KORFANTEGO 8					Nr rys.	E/02
TYTUŁ RYSUNKU	INSTALACJA ELEKTRYCZNA OŚWIETLENIE PODSTAWOWE					Format A1	Skala -
						Bronza	ELEKTRYCZNA