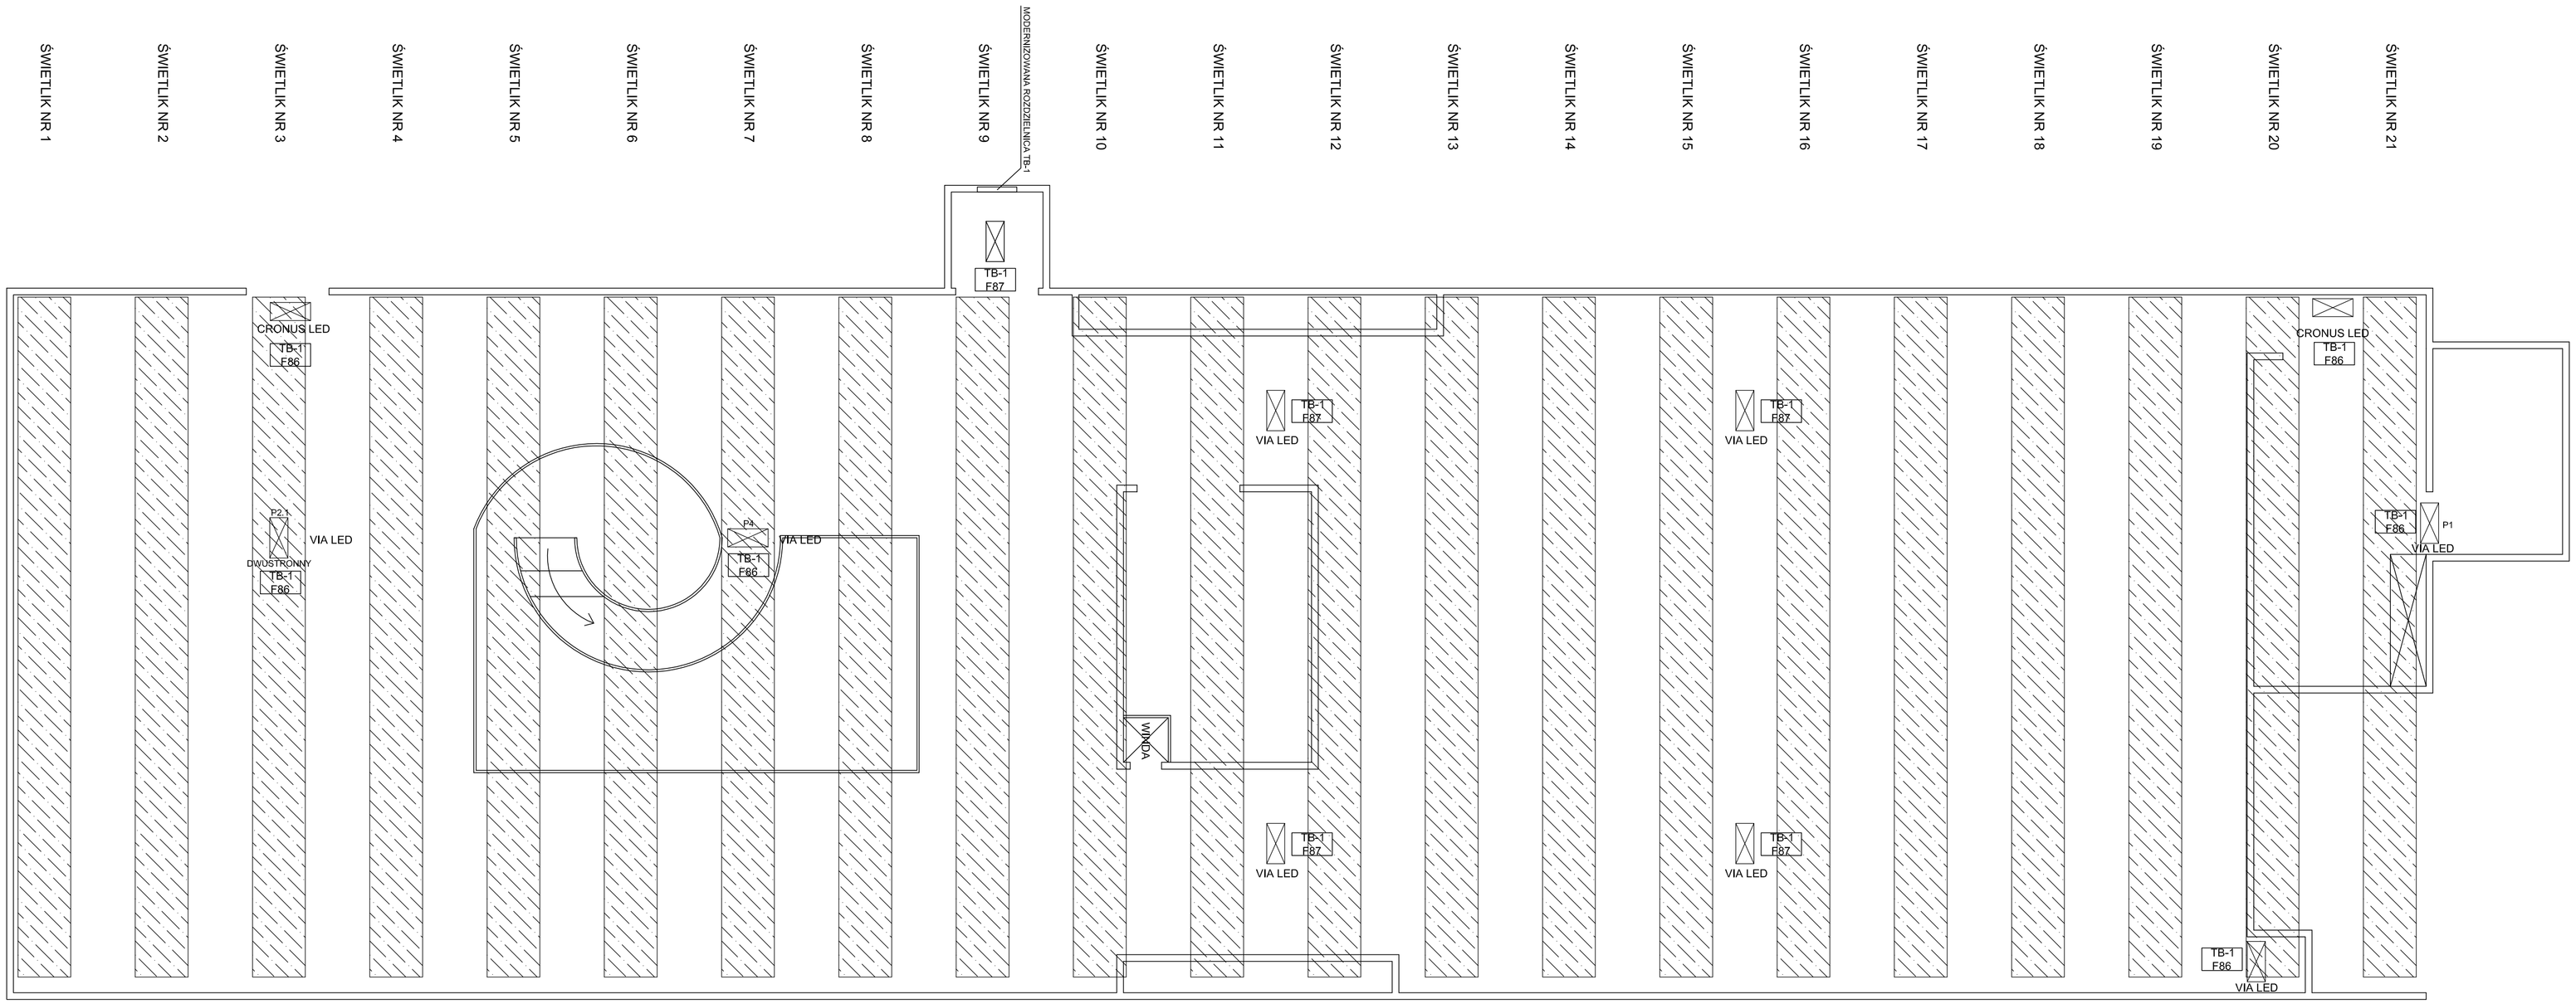

LEGENDA

- P1 —— PIKTOGRAM KIERUNKU DROGI EWAKUACYJNEJ
- P2 —— PIKTOGRAM KIERUNKU DROGI EWAKUACYJNEJ
- P3 —— PIKTOGRAM KIERUNKU DROGI EWAKUACYJNEJ
- P4 —— PIKTOGRAM KIERUNKU DROGI EWAKUACYJNEJ
- —— OPRAWA EWAKUACUJNA TYPU STAR 3h 11W SUFITOWE
- P... —— OPRAWA EWAKUACYJNA TYP VIA LED 3h ZAWIESZANE KIERUNKOWE
- P... —— OPRAWA EWAKUACYJNA TYP CRONUS LED 3h SCIENNE KIERUNKOWE
- —— ROZDZIELNICA ELEKTRYCZNA TB-1

UWAGI

ZASILANIE OPRAW EWAKUACYJNYCH WYKONAĆ PRZEWODEM YDYpżo 3x1,5mm2.
ZASILANIE OPRAW AWARYJNYCH WYKONAĆ PRZEWODEM YDYpżo 3x1,5mm2.
OBWODY OPRAW EWAKUACYJNYCH I AWARYJNYCH ROZPATRYWAĆ RAZEM Z RYSUNKIEM ROZDZIELNICY TB-1.
PIKTOGRAM OPRAWY P2.1 ZASTOSOWAĆ JAKO DWUSTRONNY.
CZĘŚĆ OPRAW OŚWIETLENIA KOMUNIKACYJNEGO PRACUJE RÓWNIEŻ W TRYBIE OŚWIETLENIA AWARYJNEGO - ROZPATRYWAĆ Z RYSUNKIEM E/02 - OŚWIETLENIE PODSTAWOWE.

OCHRONA PRZECIWPORAŻENIOWA:
UKŁAD SIECI TN-S - SAMOCZYNNE WYŁĄCZENIE ZASILANIA

ROZMIESZCZENIE ZNAKÓW EWAKUACYJNYCH.
ZNAKI EWAKUACYJNE ROZMIESZCZONO W OPARCIU O ISTNIEJĄCY PLAN EWAKUACJI.

PPHU "ELTOM KATOWICE"
email: eltom@post.pl
Instalacje elektroenergetyczne
Realizacje, pomiary, dokumentacje
Systemy odgromowe
Tel. 0-509-620-075
Fax 0-32 353-99-71

	Nazwisko	Nr uprawnie.	Data	Podpis
Projektował	mgr inż. Krzysztof Mida	-	06.2010	
Opracował	Tomasz Brożek	-	06.2010	
Sprawdził	mgr inż. Andrzej Zub	-	06.2010	

INWESTOR	GALERIA SZTUKI WSPÓŁCZESNEJ BWA KATOWICE	Nr. arkusza	-
OBIEKT	GALERIA BWA KATOWICE UL. AL. KORFANTEGO 8	Nr rys.	E/03
TYTUŁ RYSUNKU	INSTALACJA ELEKTRYCZNA OŚWIETLENIE EWAKUACYJNE	Format: A2 / Skala: - / Nr projektu: -	
		Branza	ELEKTRYCZNA